

COMMUNE DE GINGINS

PLAN D'AFFECTATION COMMUNAL - ENQUÊTE PUBLIQUE COMPLÉMENTAIRE

Modifications apportées suite à l'enquête publique du 25 août au 25 septembre 2023.

Approuvé par la Municipalité de Gingins dans sa séance du

Le Syndic : Hans BRUNNER La Secrétaire : Nathalie HAAB

Soumis à l'enquête publique du au

Le Syndic : Hans BRUNNER La Secrétaire : Nathalie HAAB

Adopté par le Conseil communal de Gingins dans sa séance du

Le Président : Cédric GORGERAT La Secrétaire : Florence ROINE

Approuvé par le Département compétent, Lausanne le

La Cheffe du Département : Christelle LUISIER BRODARD

Entrée en vigueur, le

GEA valotton et chanard SA architectes - urbanistes FSU
rue de Bourg 28 1002 Lausanne tél. 021 310 01 40 info@geapartners.ch Lausanne, le 11 novembre 2024
18025 TC FS MSP Gingins18025_revison_PGA12_projet_sip18025_projet_v17.ags

Plan de base établi conformément aux données cadastrales fournies en février 2023 par l'ASIT-VD :
Bovard et Fritsché SA
Route de St-Cergue 23,
1260 Nyon
Authentifié conformément à l'article 15 RLAT par Etienne Bovard, ingénieur géomètre breveté, le


LÉGENDE

- | | |
|---|---|
|  périmètre du PACom |  À TITRE INDICATIF
limite communale |
|  zone centrale 15 LAT
(voir plan d'affectation détaillé de la zone centrale 15 LAT) |  secteur traité dans le plan 2 - secteur sud 1:5'000 |
|  zone d'habitation de très faible densité 15 LAT - A |  zone à bâtir 15 LAT |
|  zone d'habitation de très faible densité 15 LAT - B |  aire forestière 18 LAT |
|  zone d'activités économiques 15 LAT | |
|  zone affectée à des besoins publics 15 LAT | |
|  zone de verdure 15 LAT - A | |
|  zone agricole 16 LAT | |
|  zone agricole protégée 16 LAT | |
|  aire forestière sylvo-pastorale 18 LAT | |

La zone d'habitation de très faible densité 15 LAT - C (enquête n°1) devient la zone d'habitation de très faible densité 15 LAT - B et la zone d'habitation de très faible densité 15 LAT - D (enquête n°1) devient la zone d'habitation de très faible densité 15 LAT - C

PLAN 1 - SECTEUR NORD

échelle 1:20 000

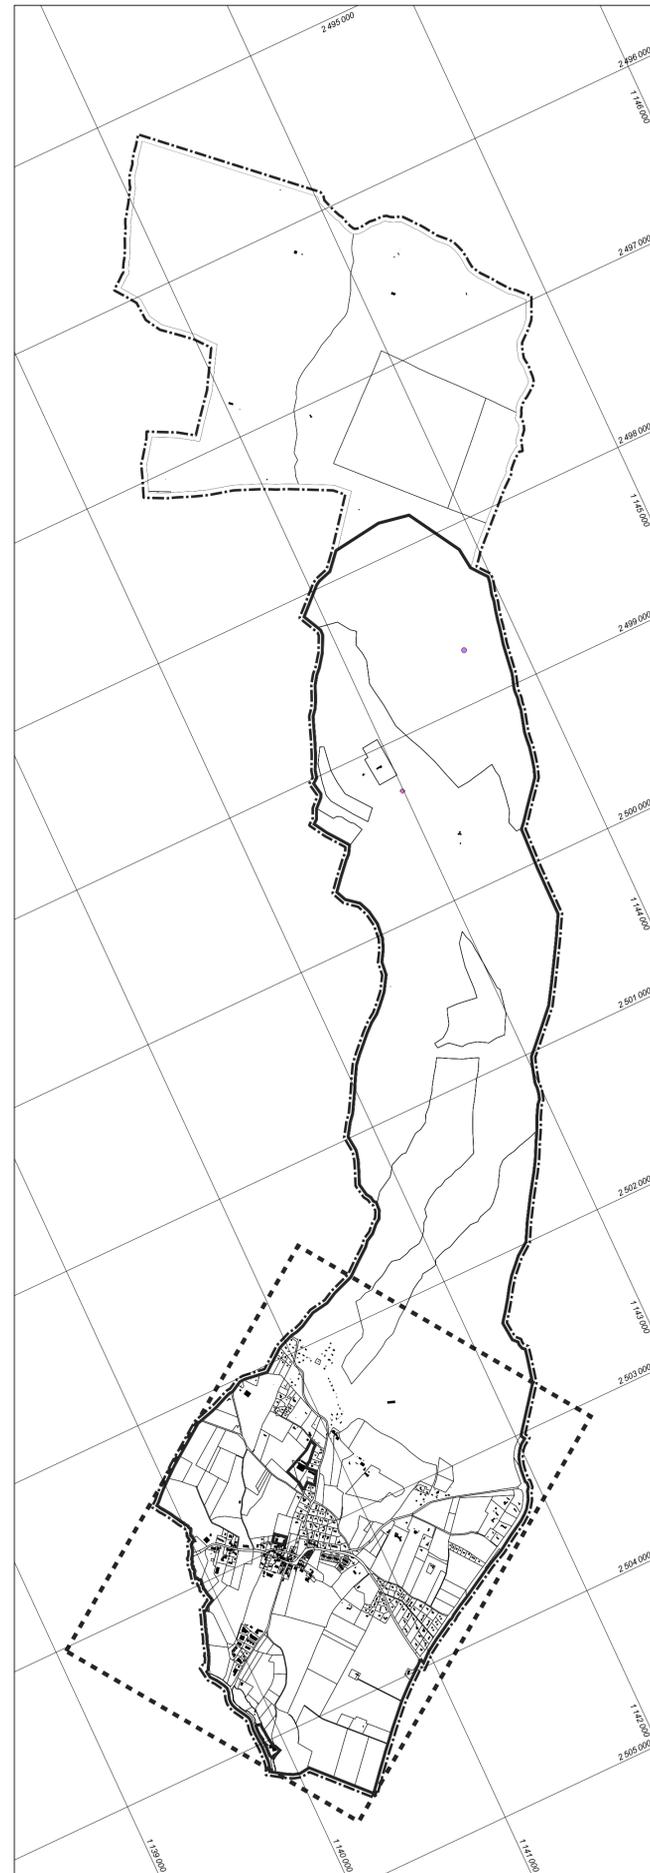

PLAN 2 - SECTEUR SUD

échelle 1:5 000

